
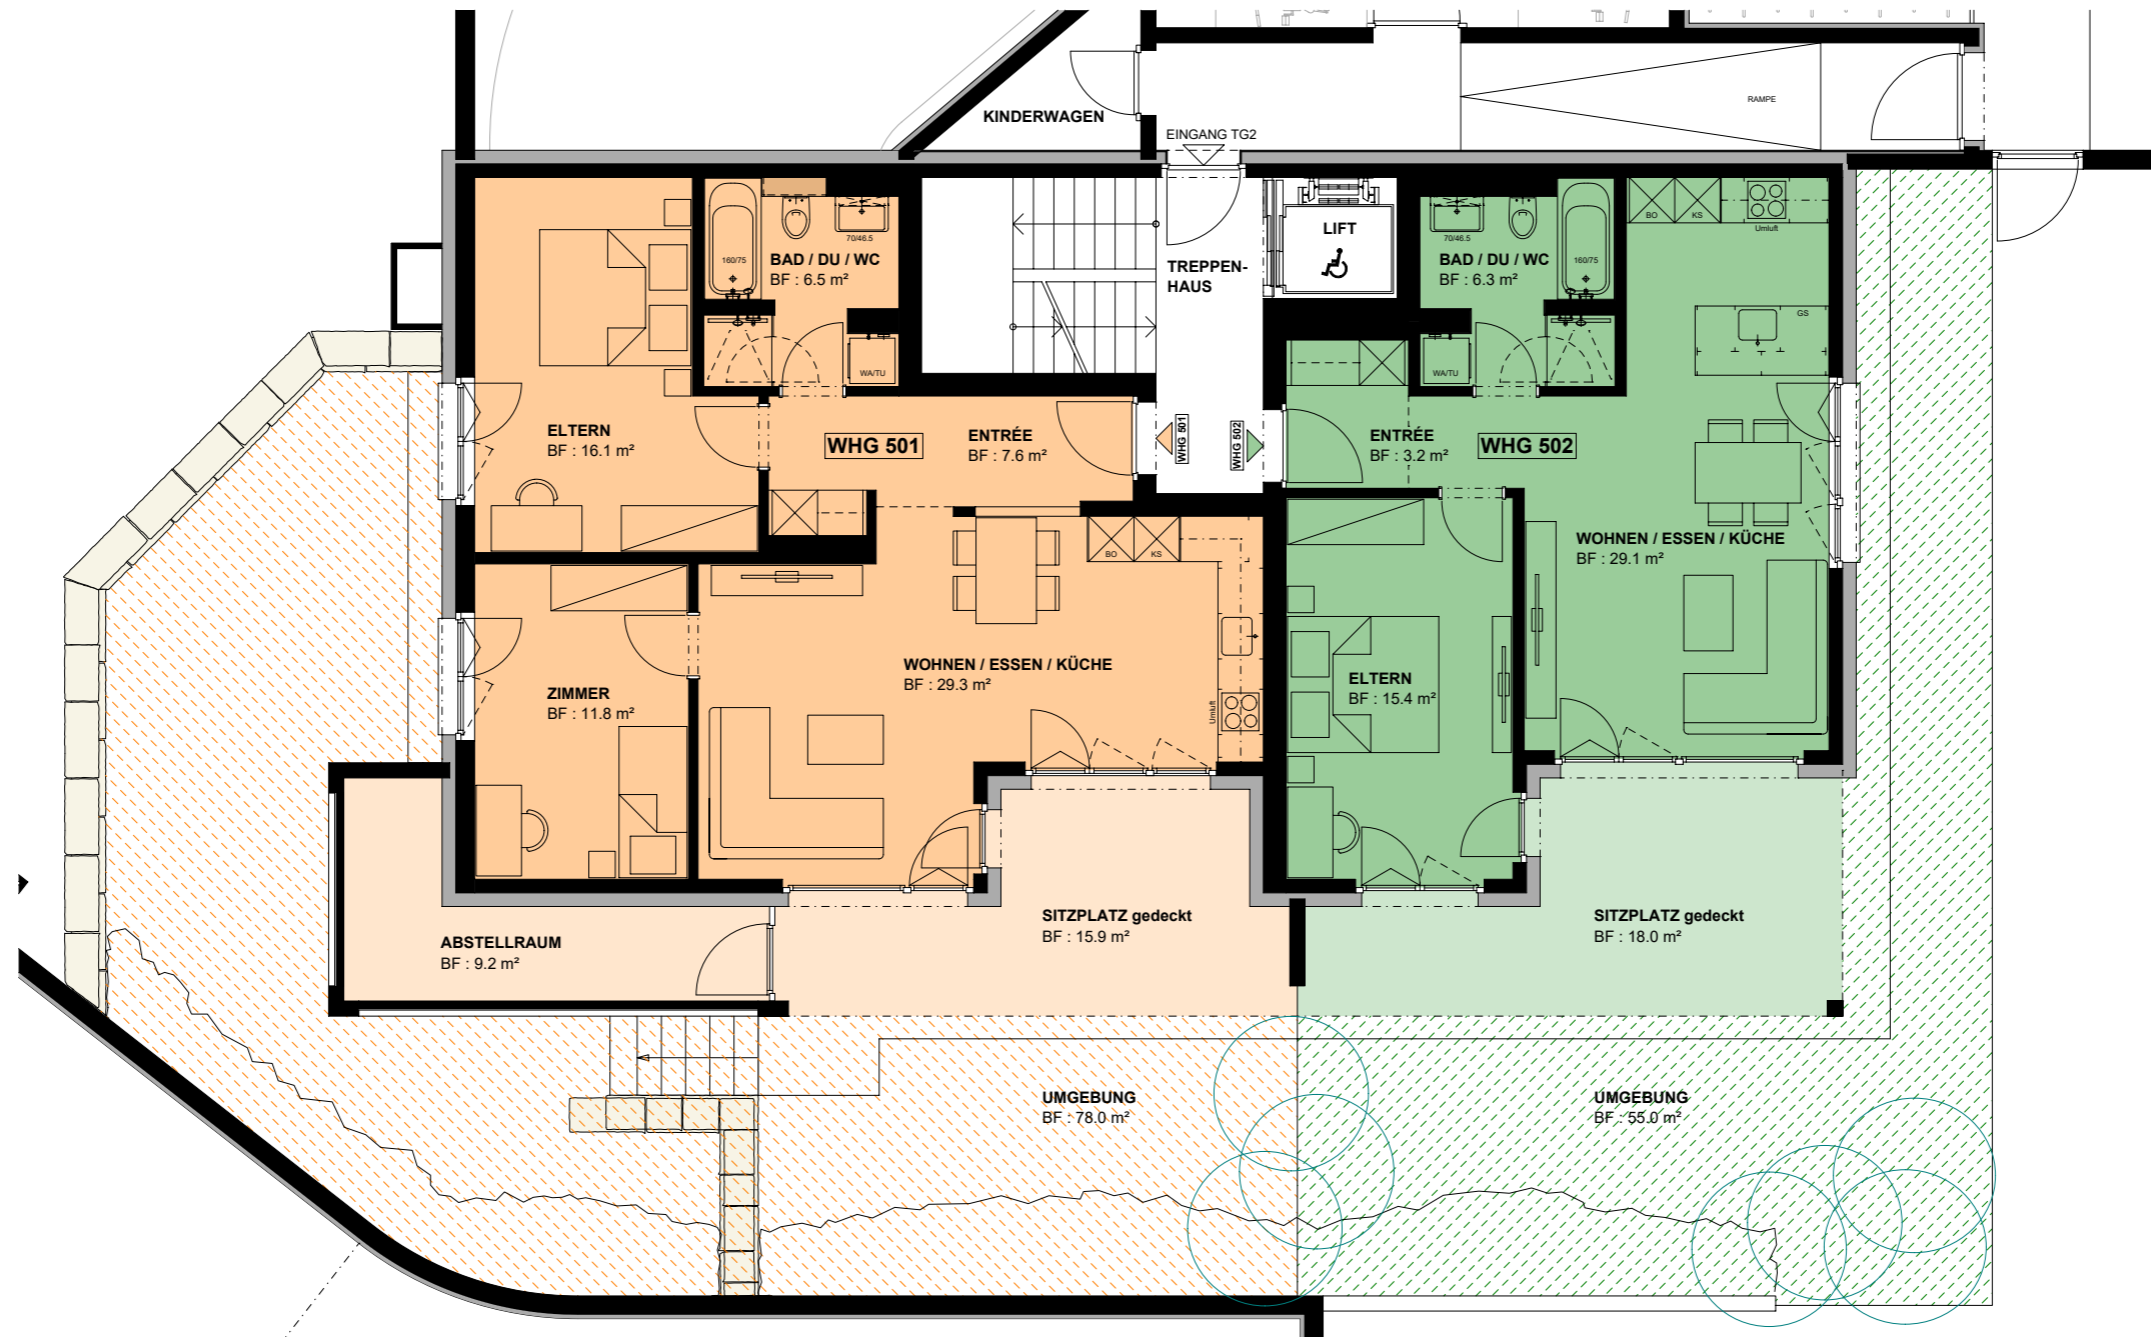


# 205 - Neubau "Waldegg" Herisau - Haus 5

ERDGESCHOSS - Ebene 2 / 1:100 (Format A3) / 24.06.2021/et

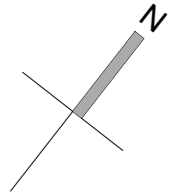

## 3 1/2 Zimmer Wohnung 501

Nettowoohnfläche : 71.3 m<sup>2</sup>  
Bruttowoohnfläche : 73.4 m<sup>2</sup>  
Abstellraum : 9.2 m<sup>2</sup>  
Sitzplatz gedeckt : 15.9 m<sup>2</sup>  
Umgebung : 78.0 m<sup>2</sup>

## 2 1/2 Zimmer Wohnung 502

Nettowoohnfläche : 54.0 m<sup>2</sup>  
Bruttowoohnfläche : 55.7 m<sup>2</sup>  
Sitzplatz gedeckt : 18.0 m<sup>2</sup>  
Umgebung : 58.0 m<sup>2</sup>