
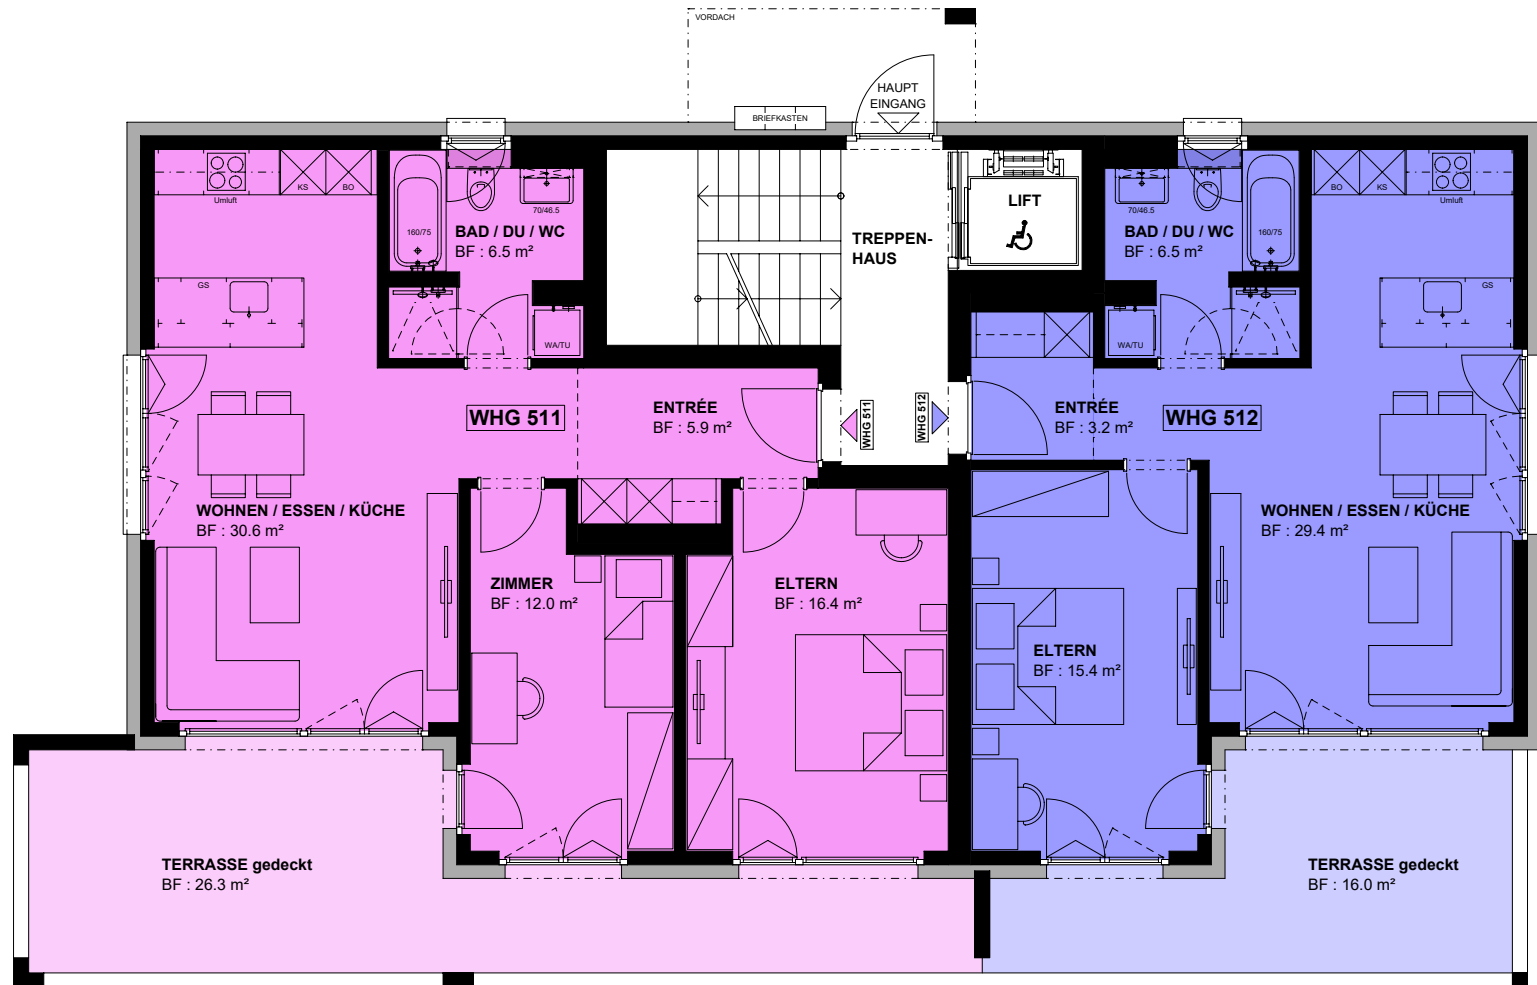


# 205 - Neubau "Waldegg" Herisau - Haus 5

1. OBERGESCHOSS - Ebene 3 / 1:100 (Format A4) / 24.06.2021/et

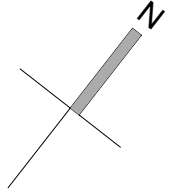

## 3 1/2 Zimmer Wohnung 511

Nettowohnfläche : 71.4 m<sup>2</sup>

Bruttowohnfläche : 73.3 m<sup>2</sup>

Terrasse gedeckt : 26.3 m<sup>2</sup>

## 2 1/2 Zimmer Wohnung 512

Nettowohnfläche : 54.5 m<sup>2</sup>

Bruttowohnfläche : 56.0 m<sup>2</sup>

Terrasse gedeckt : 16.0 m<sup>2</sup>